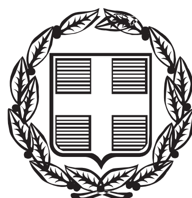


ΕΦΗΜΕΡΙΣ ΤΗΣ ΚΥΒΕΡΝΗΣΕΩΣ

ΤΗΣ ΕΛΛΗΝΙΚΗΣ ΔΗΜΟΚΡΑΤΙΑΣ

ΤΕΥΧΟΣ ΤΕΤΑΡΤΟ **Αρ. Φύλλου 28**

6 Φεβρουαρίου 2014

ΠΕΡΙΕΧΟΜΕΝΑ

ΑΠΟΦΑΣΕΙΣ

ΑΠΟΦΑΣΕΙΣ

Αριθμ. οικ.5547/1322 (1)

Επικύρωση των οριογραμμών τμήματος του υδατορέματος στη θέση «Χουλάκια του Γαβά» στην περιοχή «ΑΓ. ΣΤΕΦΑΝΟΣ» του Δήμου Μυκόνου νήσου Μυκόνου Νομού Κυκλάδων που διέρχεται πλησίον και μερικώς εντός της ιδιοκτησίας του Ιωάννη Σουλελέ.

Η ΓΕΝΙΚΗ ΓΡΑΜΜΑΤΕΑΣ
ΑΠΟΚΕΝΤΡΩΜΕΝΗΣ ΔΙΟΙΚΗΣΗΣ ΑΙΓΑΙΟΥ

Έχοντας υπόψη:

1. Τις διατάξεις του άρθρου 8 του Ν. 3200/55, «Περί διοικητικής αποκέντρωσης».

2. Τις διατάξεις του Ν. 2853/16-7-1922 «Περί υδραυλικών εν γένει έργων και αστυνόμευσης των Δημοσίων Υδάτων», όπως αυτές τροποποιήθηκαν με τις αντίστοιχες του Ν.Δ. 10/29-12-1923 και κωδικοποιήθηκαν από τις διατάξεις του Π.Δ.18/21-3-1924 (ΦΕΚ 61Α΄).

3. Τις διατάξεις του Ν. 3010/2002 (ΦΕΚ 91/Α΄/25-4-2002), «Εναρμόνιση του Ν. 1650/1986 με τις οδηγίες 97/11 Ε.Ε. και 96/61 Ε.Ε. και ειδικότερα τις διατάξεις του άρθρου 5 αυτού «Διαδικασία οριοθέτησης και ρυθμίσεις θεμάτων για τα υδατορέματα», όπως αυτό ισχύει.

4. Τις διατάξεις της με αριθμ. πρωτ. 3046/304/3.2.1989 (ΦΕΚ 59Δ΄) Απόφασης του Αναπληρωτή Υπουργού ΠΕΧΩΔΕ «Κτιριοδομικός Κανονισμός» και ειδικότερα τις διατάξεις του άρθρου 6 αυτής, «Δόμηση κοντά σε ρέματα».

5. Τις οικείες διατάξεις του Ν. 2503/ 97 (ΦΕΚ 107 Α΄/30.5.1997) «Διοίκηση, Οργάνωση, Στελέχωση της Περιφέρειας, ρύθμιση θεμάτων για την Τοπική Αυτοδιοίκηση και άλλων διατάξεων», ως ισχύουν.

6. Τις οικείες διατάξεις του Ν. 2508/1997 (ΦΕΚ 124 Α΄/13.6.1997) «Βιώσιμη οικιστική ανάπτυξη των πόλεων και οικισμών της χώρας και άλλων διατάξεων», όπως ισχύει.

7. Τις οικείες διατάξεις του Ν. 2690/1999 (ΦΕΚ 45Α΄/9-3-1999) «Κύρωση του κώδικα διοικητικής διαδικασίας».

8. Την υπ' αριθμ. 33/1998 εγκύκλιο του ΥΠΕΧΩΔΕ «Αστυνόμευση ρεμάτων και συντήρηση αντιπλ/κών έργων», ως ισχύει.

9. Τις διατάξεις του Ν. 3852/2010 (ΦΕΚ 87Α΄/7-6-2010) «Νέα Αρχιτεκτονική της Αυτοδιοίκησης και της Αποκεντρωμένης Διοίκησης - Πρόγραμμα Καλλικράτης».

10. Τις διατάξεις του Π.Δ/τος 143/2010 (ΦΕΚ 236Α΄) «Οργανισμός της Αποκεντρωμένης Διοίκησης Αιγαίου».

11. Το με αρ. πρωτ. οικ. 4116/Α.Φ.9/17-5-2011 έγγραφο του Γενικού Γραμματέα Αποκεντρωμένης Διοίκησης Αιγαίου με θέμα «Διαδικασία οριοθέτησης ρεμάτων».

12. Η με αρ. πρωτ. οικ. 7681/Α.Φ.2.6/11-8-2011 Απόφαση του Γενικού Γραμματέα Αποκεντρωμένης Διοίκησης Αιγαίου «Άσκηση αρμοδιοτήτων οριοθέτησης ρεμάτων και λοιπά».

13. Το με αρ. πρωτ. 40719/12-10-2011 έγγραφο Τμήματος Δ΄ Δ/νσης Πολεοδομικού Σχεδιασμού της Γενικής Δ/νσης Πολεοδομίας του ΥΠΕΚΑ.

14. Το με αριθμ. πρωτ. Τ.Υ. 96335/5326/03-10-2013 έγγραφο-γνωμοδότηση της Δ/νσης Τεχνικών Έργων Κυκλάδων της Γενικής Δ/νσης Αναπτυξιακού Προγραμματισμού, Περιβάλλοντος και Υποδομών της Περιφέρειας Νοτίου Αιγαίου με το οποίο διαβιβάστηκε ο φάκελος μελέτης στην Δ/νση ΠΕ.ΧΩ.ΣΧΕ. Νοτίου Αιγαίου της Γενικής Δ/νσης ΧΩ.ΠΕ.ΠΟ. της Αποκεντρωμένης Διοίκησης Αιγαίου καθορισμού των οριογραμμών τμήματος του υδατορέματος στη θέση «Χουλάκια του Γαβά» στην περιοχή Αγ. Στέφανος νήσου Μυκόνου σε ιδιοκτησία Σουλελέ Ιωάννη με θεωρημένα το τοπογραφικό διάγραμμα στο οποίο χαράσσονται τα όρια αυτού καθώς και την τεχνική έκθεση με τους υδραυλικούς υπολογισμούς και με το οποίο γνωμοδοτεί θετικά ως προς τον καθορισμό των οριογραμμών του ρέματος.

15. Το με α.π. 56161/11477/29-11-2013 έγγραφο της Υπηρεσίας μας προς την Δ/νση Τεχνικών Έργων Κυκλάδων της Περιφέρειας Νοτίου Αιγαίου με το οποίο ζητήθηκε η επαναυποβολή στοιχείων και το με α.π. Τ.Υ.

124193/6772/13-12-2013 (α.π. ΑΔΑ 78965/16278/17-12-2013) έγγραφο της Δ/νσης Τεχνικών Έργων Κυκλάδων της ΠΝΑ με το οποίο απεστάλησαν τα στοιχεία που ζητήθηκαν, θεωρημένα στις 13-12-2013.

16. Την με αριθμ. 109/2013 Απόφαση του Δημοτικού Συμβουλίου Δήμου Μυκόνου νήσου Μυκόνου με την οποία, ως αναφέρεται σε αυτήν, γνωμοδοτεί θετικά ως προς την αποδοχή των γραμμών οριοθέτησης(περιβαλλοντικής αιχμής πλημμύρας) κατά μήκος του ανατολικού ορίου της ιδιοκτησίας Σουλελέ Ιωάννη στην θέση Χουλάκια του Γαβά νήσου Μυκόνου δηλαδή γνωμοδοτεί θετικά επί της μελέτης οριοθέτησης του υδατορέματος στη θέση «Χουλάκια του Γαβά» στην περιοχή «ΑΓ. ΣΤΕΦΑΝΟΣ» του Δήμου Μυκόνου νήσου Μυκόνου Νομού Κυκλάδων που διέρχεται πλησίον και μερικώς εντός της ιδιοκτησίας του Ιωάννη Σουλελέ.

17. Τον φάκελο της μελέτης ως συμπληρώθηκε και ο οποίος περιέχει Τοπογραφικό Διάγραμμα, Υδραυλική μελέτη, Τεχνική Έκθεση κ.λπ. θεωρημένα και ελεγμένα αρμοδίως, που διαβιβάστηκε στην Δ/νση ΠΕ.ΧΩ.ΣΧΕ. Νοτίου Αιγαίου της Γενικής Δ/νσης ΧΩ.ΠΕ.ΠΟ. της Αποκεντρωμένης Διοίκησης Αιγαίου.

18. Το γεγονός ότι με την απόφαση αυτή δεν προκαλείται δαπάνη σε βάρος του προϋπολογισμού του Δημοσίου και του Δήμου Μυκόνου.

19. Το γεγονός ότι με το (14) παραπάνω σχετικό η Δ/νση Τεχνικών Έργων Κυκλάδων Π.Ν.Α. γνωμοδοτεί θετικά ως προς τον καθορισμό των οριογραμμών του ρέματος (ως αναφέρει στο σχετικό) με βάση τα σχέδια και τα στοιχεία της υποβληθείσας μελέτης, όπως αυτές αποτυπώνονται στο σχέδιο της οριζοντιογραφίας του τεύχους της μελέτης τα οποία η εν λόγω Υπηρεσία έλεγξε πριν θεωρήσει αυτό.

20. Την με α.π.: οικ. 81434/9157/31-12-2013 απόφαση Γ. Γ. με Θέμα: «Αναπλήρωση Προϊσταμένου Γενικής Διεύθυνσης Χωροταξικής και Περιβαλλοντικής Πολιτικής της Αποκεντρωμένης Διοίκησης Αιγαίου».

21. Την αριθμ. οικ.45076/5738/02-10-2012 Απόφαση της Γενικής Γραμματέα ΑΔΑ (ΦΕΚ 3181/Β/29-11-2012) περί παροχής εξουσιοδότησης πράξεων και εγγράφων «Με εντολή Γενικού Γραμματέα».


22. Το γεγονός ότι με βάση την αριθμ. οικ.45076/5738/02.10.2012 Απόφαση Γενικής Γραμματέως Α.Δ.Α. για Παροχή Εξουσιοδότησης Πράξεων και Εγγράφων (ΦΕΚ 3181/Β/29.11.2012), η υπογραφή της Παρούσης ανήκει στην Γενική Γραμματέα Α.Δ.Α. (τελευταίο εδάφιο άρθρου 2 αυτής), αποφασίζουμε:

Επικυρώνουμε τις οριογραμμές τμήματος του υδατορέματος στη θέση «Χουλάκια του Γαβά» στην περιοχή «ΑΓ. ΣΤΕΦΑΝΟΣ» του Δήμου Μυκόνου νήσου Μυκόνου Νομού Κυκλάδων που διέρχεται πλησίον και μερικώς εντός της ιδιοκτησίας του Ιωάννη Σουλελέ έτσι όπως σημειώνεται με μπλε χρώμα η πολυγωνική γραμμή Α1, Α2, Α3,... έως και Α12 στη μια όχθη και η πολυγωνική γραμμή Δ1, Δ2, Δ3,..., έως και Δ15 στην απέναντί της, (τα σημεία της οποίας είναι εξαρτημένα από το Εθνικό Τριγωνομετρικό Δίκτυο) επί του τοπογραφικού Διαγράμματος που υπογράφεται από τον Χρήστο Μπάρδη, Πολιτικό Μηχανικό και έχει θεωρηθεί στις 13-12-2013 από την Δ/νση Τεχνικών Έργων Κυκλάδων της Γενικής Δ/νσης Αναπτυξιακού Προγραμματισμού, Περιβάλλοντος και Υποδομών της Περιφέρειας Νοτίου Αιγαίου και συνοδεύει την μελέτη και τεχνική έκθεση καθορισμού οριογραμμών του τμήματος του υδατορέματος αυτού θεωρημένη στις 27-06-2013 από την παραπάνω Υπηρεσία καθώς και την νεότερη αιτιολογική σχετική έκθεση (που αποτελεί μέρος της παραπάνω μελέτης) θεωρημένη στις 13-12-2013 από την παραπάνω Υπηρεσία.

Η απόφαση αυτή να δημοσιευθεί στην Εφημερίδα της Κυβερνήσεως μαζί με το Τοπογραφικό Διάγραμμα και η ισχύς αρχίζει από την ημερομηνία δημοσίευσης.

Πειραιάς, 28 Ιανουαρίου 2014

Η Γενική Γραμματέας Αποκεντρωμένης Διοίκησης
ΧΡΙΣΤΙΑΝΑ ΚΑΛΟΓΗΡΟΥ

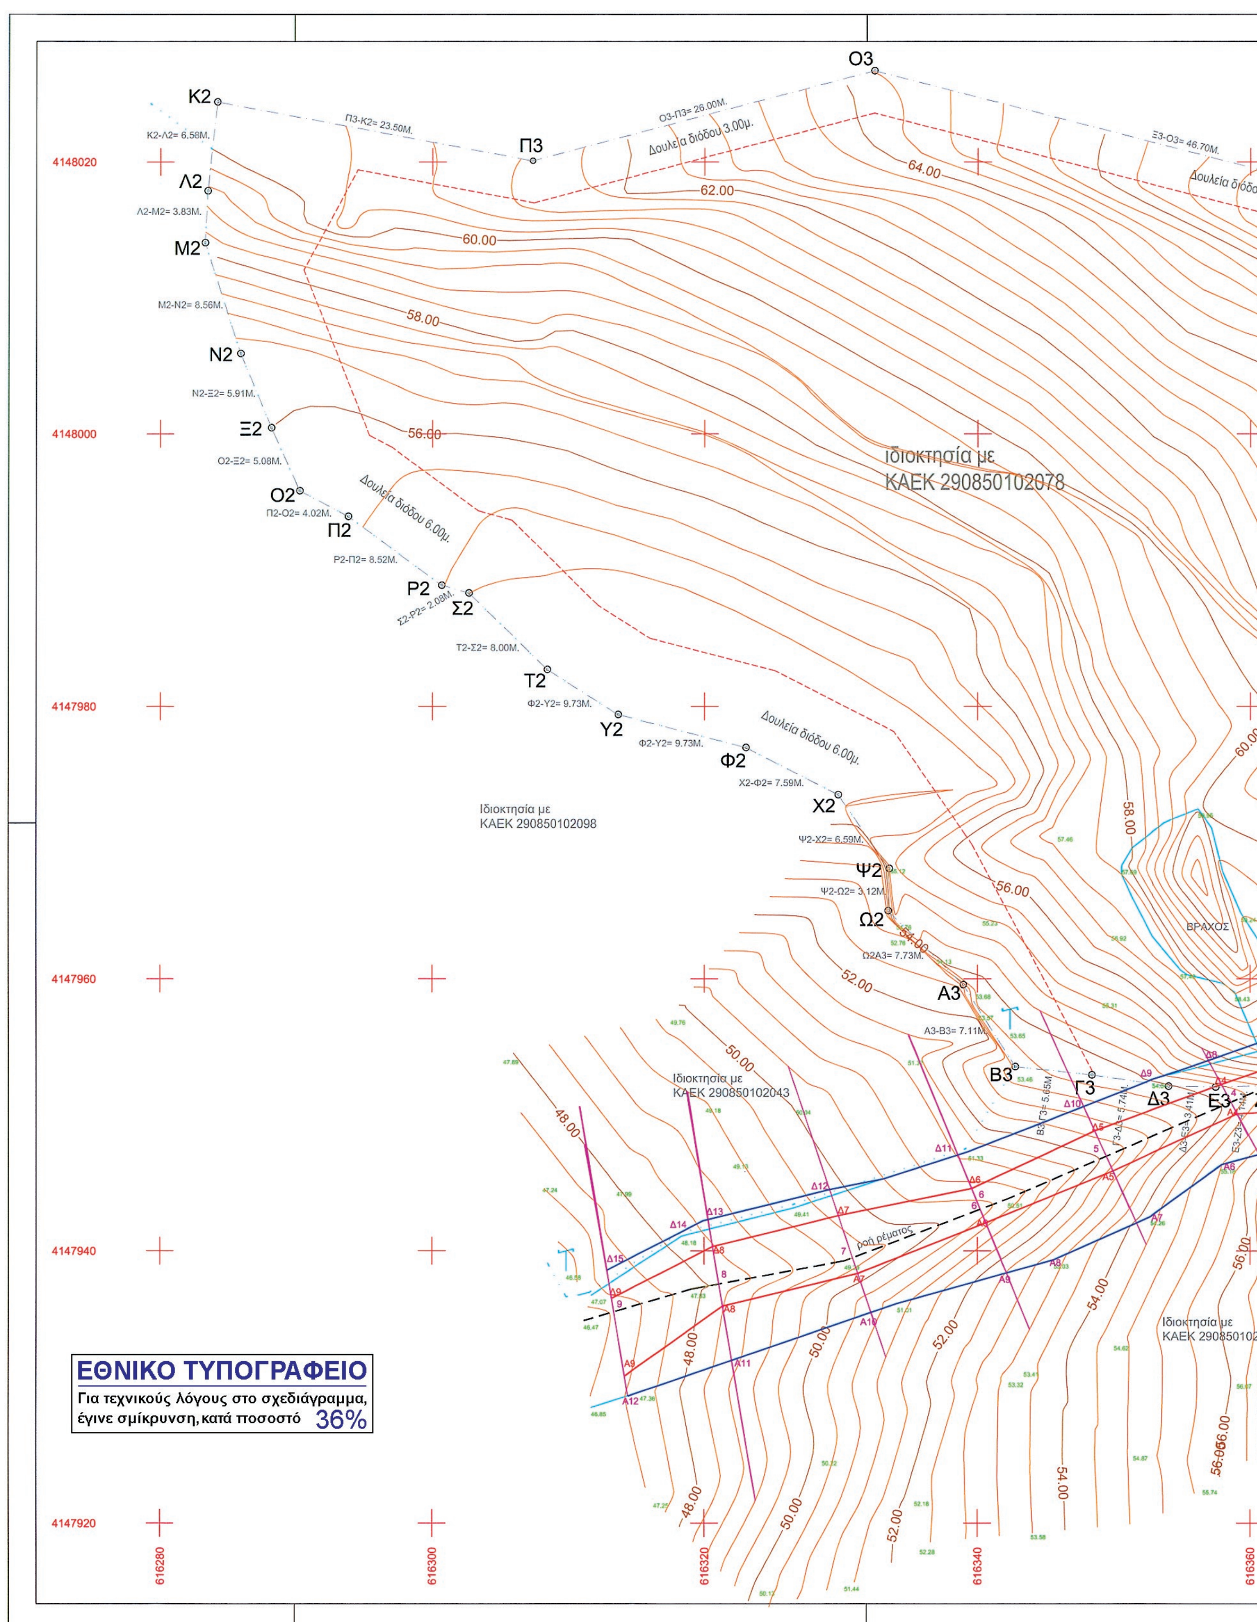

Ιδιοκτησία με
ΚΑΕΚ 290850102078
Ιδιοκτησία με
ΚΑΕΚ 290850102098
Ιδιοκτησία με
ΚΑΕΚ 290850102043
Δουλεία διόδου 3.00μ.
Δουλεία διόδου 6.00μ.
Δουλεία διόδου 6.00μ.
ΒΡΑΧΟΣ
ροή ρέματος
4148020
4148000
4147980
4147960
4147940
4147920
616280
616300
616320
616340
616360
ΕΘΝΙΚΟ ΤΥΠΟΓΡΑΦΕΙΟ
Για τεχνικούς λόγους στο σχεδιάγραμμα,
έγινε σμίκρυνση, κατά ποσοστό 36%



Ξ3
Ν3-Ξ3= 13.70Μ.
Ν3
Μ3-Ν3= 3.83Μ.
Μ3
Μ3-Λ3= 5.75Μ.
Λ3
Κ3-Λ3= 3.94Μ.
Κ3
Ι3-Κ3= 18.44Μ.
Ι3
Θ3-Ι3= 10.08Μ.
Θ3
Η3-Θ3= 18.08Μ.
Η3
Ζ3

Ιδιοκτησία με
ΚΑΕΚ 290850102079

πισίνα

616380
616400

- - - - - - - - - - ΒΑΘΙΑ ΓΡΑΜΜΗ ΡΕΜΑΤΟΣ

ΓΡΑΜΜΗ ΠΛΗΜΜΥΡΑΣ ΡΕΜΑΤΟΣ

ΠΡΟΤΑΣΗ ΟΡΙΟΓΡΑΜΜΗΣ ΡΕΜΑΤΟΣ

ΔΙΑΤΟΜΕΣ

ΚΟΡΥΦΕΣ ΟΡΙΟΓΡΑΜΜΩΝ

Αριστερή Οριογραμμή		
Σημείο	X	Y
Α1	616388.0	4147949.9
Α2	616381.8	4147949.6
Α3	616377.9	4147948.5
Α4	616370.3	4147947.6
Α5	616364	4147948
Α6	616357.8	4147946.3
Α7	616352.7	4147942.5
Α8	616345.6	4147939.3
Α9	616341.9	4147938.3
Α10	616331.7	4147935.3
Α11	616322.6	4147932.2
Α12	616314.4	4147929.3


Δεξιά Οριογραμμή		
Σημείο	X	Y
Δ1	616387.3	4147957.1
Δ2	616381.5	4147956.8
Δ3	616377.8	4147956.8
Δ4	616371.7	4147958
Δ5	616370.2	4147957.6
Δ6	616368.1	4147957.9
Δ7	616364.6	4147956.7
Δ8	616356.9	4147954.0
Δ9	616352.7	4147952.6
Δ10	616348.0	4147950.7
Δ11	616338.59	4147947.04
Δ12	616329.2	4147944.5
Δ13	616319.9	4147942.1
Δ14	616318.3	4147941.3
Δ15	616312.8	4147938.6

ΚΟΡΥΦΕΣ ΓΡΑΜΜΩΝ ΠΛΗΜΜΥΡΑΣ


Αριστερή Οριογραμμή		
Σημείο	X	Y
Α1	616387.9	4147952
Α2	616377.6	4147950.5
Α3	616368.4	4147950.6
Α4	616359.1	4147950
Α5	616349.9	4147945.9
Α6	616340.6	4147942.1
Α7	616331.3	4147938.1
Α8	616321.4	4147936
Α9	616314.1	4147930.8

Δεξιά Οριογραμμή		
Σημείο	X	Y
Δ1	616387.4	4147955.1
Δ2	616377.6	4147954.8
Δ3	616368.4	4147955.9
Δ4	616357.9	4147952.2
Δ5	616348.6	4147948.8
Δ6	616339.6	4147944.6
Δ7	616329.8	4147942.6
Δ8	616320.6	4147940.3
Δ9	616313.2	4147936.5

Προσδιορισμός θέσης ιδιοκτησίας στα 1:5000 της ΓΥΣ

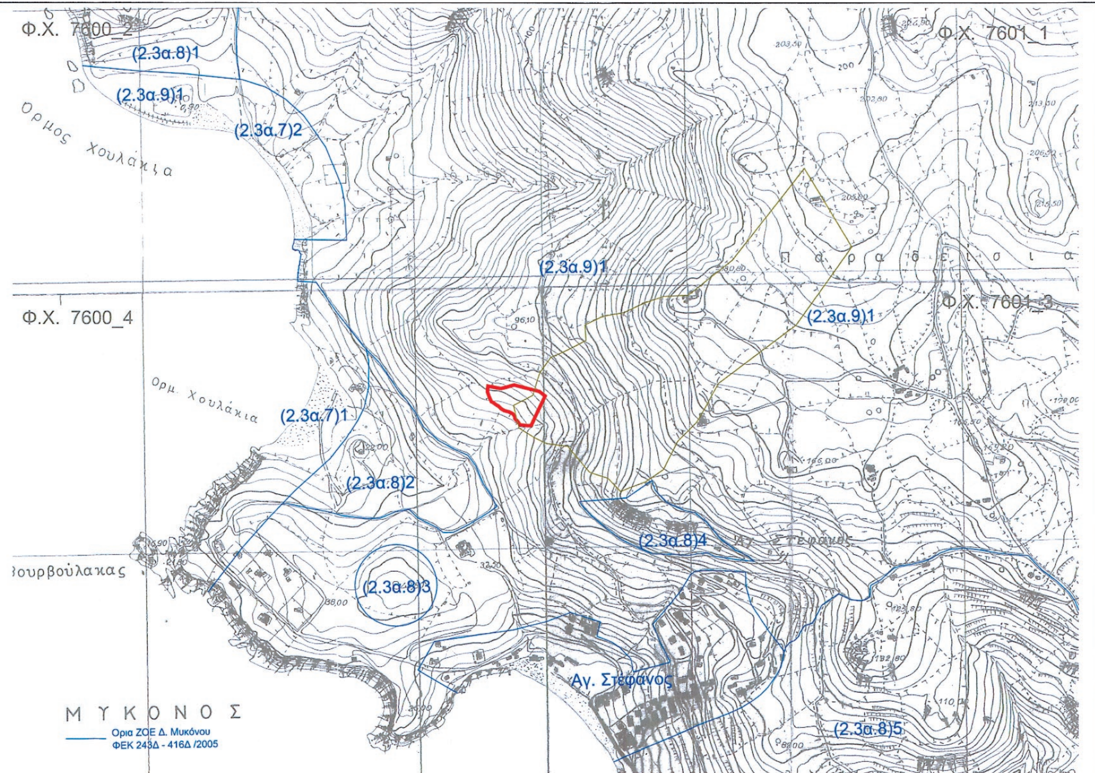

Προσδιορισμός θέσης ιδιοκτησίας στο 1:50000 της ΓΥΣ (Φ.Χ. Μύκονος)

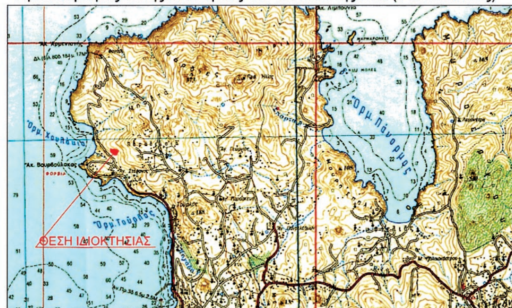

Πίνακας συντεταγμένων κορυφών ορίου γηπέδου
σε σύστημα συντεταγμένων ΕΓΣΑ87

Σημείο	X	Y
Α3	616338.95	4147959.56
Β3	616342.73	4147953.53
Γ3	616348.35	4147952.92
Δ3	616354.03	4147952.10
Ε3	616357.45	4147952.03
Ζ3	616361.58	4147952.15
Η3	616363.24	4147952.26
Θ3	616370.78	4147968.69
Ι3	616374.95	4147977.86
Κ2	616284.19	4148024.41
Κ3	616382.88	4147994.51
Λ2	616283.48	4148017.86
Λ3	616384.49	4147998.10
Μ2	616283.28	4148014.04
Μ3	616386.97	4148003.29
Ν2	616285.92	4148005.90

Σημείο	X	Y
Ν3	616388.57	4148006.76
Ξ2	616288.18	4148000.44
Ξ3	616377.64	4148015.02
Ο2	616290.25	4147995.81
Ο3	616332.43	4148026.71
Π2	616293.80	4147993.93
Π3	616307.29	4148020.07
Ρ2	616300.66	4147988.88
Σ2	616302.66	4147988.31
Τ2	616308.36	4147982.70
Υ2	616313.60	4147979.40
Φ2	616323.02	4147976.97
Χ2	616329.78	4147973.52
Ψ2	616333.53	4147968.10
Ω2	616333.45	4147964.99

ΠΑΡΑΤΗΡΗΣΕΙΣ

-- Το σύστημα συντεταγμένων είναι το κρατικό σύστημα ΕΓΣΑ87 και τα υψόμετρα είναι απόλυτα.
-- Απόσταση από θάλασσα 842μ.

Εργοδότης: ΙΩΑΝΝΗΣ ΣΟΥΛΕΛΕΣ

Έργο: ΜΕΛΕΤΗ ΟΡΙΟΘΕΤΗΣΗΣ ΤΜΗΜΑΤΟΣ ΡΕΜΑΤΟΣ
Θέση: ΠΕΡΙΟΧΗ "ΧΟΥΛΑΚΙΑ ΤΟΥ ΓΑΒΑ", ΝΗΣΟΣ ΜΥΚΟΝΟΣ

Μελέτη: ΠΡΟΤΑΣΗ ΚΑΘΟΡΙΣΜΟΥ ΟΡΙΟΓΡΑΜΜΩΝ

Θέμα σχεδίου: ΤΟΠΟΓΡΑΦΙΚΟ ΔΙΑΓΡΑΜΜΑ ΟΡΙΟΘΕΤΗΣΗΣ ΡΕΜΑΤΟΣ

Κλίμακα: 1:200
Χρόνος Μελέτης: ΟΚΤΩΒΡΙΟΣ_2012

ΠΟ1

Μελετητής: **ΧΡΗΣΤΟΣ ΜΠΑΡΔΗΣ**
ΠΟΛΙΤΙΚΟΣ ΜΗΧΑΝΙΚΟΣ

Υπογραφή & Σφραγίδα Μελετητή:

ΧΡΗΣΤΟΣ ΕΠ. ΜΠΑΡΔΗΣ
ΔΙΠΛΩΜ. ΠΟΛΙΤΙΚΟΣ ΜΗΧΑΝΙΚΟΣ
ΕΘΝΙΚΟΥ ΜΕΤΣΟΒΙΟΥ ΠΟΛΥΤΕΧΝΕΙΟΥ
ΜΕΛΟΣ Τ.Ε.Ε. ΑΡΙΘΜΟΣ ΜΗΤΡΩΟΥ 56022
ΑΧΑΡΝΕΣ - ΚΩΝΣΤΑΝΤΙΝΟΥΠΟΛΕΩΣ

Εγκρίσεις:

Ελέγχθηκε, 13/12/2017

Αντωνία Δημητροπούλου
Πολιτικός Μηχανικός

ΘΕΩΡΗΘΗΚΕ
ΕΡΜΟΥΠΟΛΗ 13/12/2017
Ο/Η ΠΡΟΪΣΤΑΜΕΝ
ΤΗΣ ΔΙΕΥΘΥΝΣΗΣ
ΤΕΧΝΙΚΩΝ ΕΡΓΩΝ ΚΥΚΛΑΔΩΝ



ΣΥΜΕΟΠΟΥΛΟΥ ΑΔΑΜΑΝΤΙΑ
ΠΟΛ. ΜΗΧ/ΚΟΣ Α' ΒΑΘΜΟΥ

ATRINA CENTER, Λ. ΚΗΦΙΣΙΑΣ 32, ΜΑΡΟΥΣΙ 151 25 |ΤΗΛ: 2106857009, FAX 2106857029
|e-mail: bardis_christos@yahoo.gr

Αριθ. 4894/252754 π.ε. (2)

Κήρυξη ως αναδασωτέου δημόσιου δάσους, εμβαδού 0,496 στρ. στη θέση «Κοτρούλα» περιφέρειας Τ.Κ. Λάρυμνας, Δήμου Λοκρών, του Νομού Φθιώτιδας.

Η ΓΕΝΙΚΗ ΓΡΑΜΜΑΤΕΑΣ ΑΠΟΚΕΝΤΡΩΜΕΝΗΣ ΔΙΟΙΚΗΣΗΣ ΘΕΣΣΑΛΙΑΣ - ΣΤΕΡΕΑΣ ΕΛΛΑΔΑΣ

Έχοντας υπόψη:

1. Τις διατάξεις των άρθρων 24 παρ. 1 και 117 παρ. 3 του Συντάγματος.

2. Τις διατάξεις του Ν. 3852/2010 «Νέα Αρχιτεκτονική της Αυτοδιοίκησης και της Αποκεντρωμένης Διοίκησης- Πρόγραμμα Καλλικράτης» (ΦΕΚ 87 Α΄).

3. Το Π.Δ. 138/2010 « Οργανισμός της Αποκεντρωμένης Διοίκησης Θεσσαλίας- Στ. Ελλάδας» (ΦΕΚ 231 Α΄).

4. Τις διατάξεις του Ν. 998/79 « Περί προστασίας των δασών και των δασικών εν γένει εκτάσεων της χώρας» (ΦΕΚ 289 Α΄) όπως τροποποιήθηκαν με τον Ν. 3208/03 (ΦΕΚ 303 Α΄), άρθρο 36 Ν. 3698/2008 (ΦΕΚ 189Α΄) και άρθρο 9 Ν. 3818/10 (ΦΕΚ 17 Α΄) και συγκεκριμένα: α) του άρθρου 41 παρ. 1, β) του άρθρου 38 παρ. 1, όπως ισχύουν.

5. Τις διαταγές του Υπουργείου Γεωργίας: α) 160417/1180/8-7-80, β) 182447/3049/24-9-80 και γ) 105204/2793/31-07-2002.

6. Τη διαταγή του Υπουργείου Περιβάλλοντος και Κλιματικής Αλλαγής: α) 204262/4545/23-11-2010.

7. Την αριθμ. 1669/33104/31-3-2011 απόφαση της Γ.Γ.Α.Δ.Θ.Στ.Ε «Μεταβίβαση δικαιώματος υπογραφής κ.λπ. στους Δ/ντές Δασών των Νομών» (ΦΕΚ 648/2011/τΒ΄).

8. Την υπ' αριθ. 7495/246132/06.12.2013 πρόταση του Δασαρχείου Αταλάντης από την οποία προκύπτει ότι η έκταση που αναφέρεται στο θέμα είχε κατά το χρόνο καταστροφής της, που έγινε από παράνομη εκχέρσωση, δασικό χαρακτήρα κατά την έννοια του άρθρου 3 παρ. 1 του Ν. 998/79, όπως τροποποιήθηκε και ισχύει σήμερα, καλυπτόμενη από δασική βλάστηση αειφύλλων πλατύφυλλων (πουρνάρια, σχίνα) σε ποσοστό 30-40% ως εκ τούτου επιβάλλεται η κήρυξη της ως αναδασωτέας, αποφασίζουμε:

Κηρύσσουμε ως αναδασωτέο το δημόσιο δάσος εμβαδού 0,496 στρ. στη θέση «Κοτρούλα» περιφέρειας Τ.Κ. Λάρυμνας, Δήμου Λοκρών, του Νομού Φθιώτιδας, με σκοπό αφ' ενός μεν την διατήρηση του δασικού του χαρακτήρα, ώστε να αποκλειστεί η διάθεσή του για άλλο προορισμό αφ' ετέρου δε την επαναδημιουργία της δασικής βλάστησης με φυσική αναγέννηση. Προσδιορίζεται από τα στοιχεία: 1-2-3-4-1 όπως φαίνεται στο συνημμένο διάγραμμα που συνοδεύει την απόφαση αυτή και έχει όρια:

Ανατολικά: Με έκταση μη δασικού χαρακτήρα σήμερα και με κοινοτικό δρόμο.
Δυτικά Με έκταση μη δασικού χαρακτήρα σήμερα.
Βόρεια: Με έκταση μη δασικού χαρακτήρα σήμερα.
Νότια: Με έκταση μη δασικού χαρακτήρα σήμερα.

Επιτρέπεται υποβολή κατ' αυτής αίτησης ακύρωσης στο αρμόδιο Διοικητικό Εφετείο (άρθρο 47 Ν. 3900/2010 - ΦΕΚ 213 Α΄) μέσα σε προθεσμία εξήντα (60) ημερών, που αρχίζει από την επομένη της δημοσίευσής της (άρθρο 46 Π.Δ. 18/89 - ΦΕΚ 8/Α΄).

Από τις διατάξεις της απόφασης αυτής δεν προκαλείται δαπάνη σε βάρος του Κρατικού Προϋπολογισμού.

Η απόφαση αυτή να δημοσιευθεί στην Εφημερίδα της Κυβερνήσεως.


Λαμία, 28 Ιανουαρίου 2014


Με Εντολή Γενικού Γραμματέα
Αποκεντρωμένης Διοίκησης
Ο Διευθυντής Δασών Ν. Φθιώτιδας
ΔΗΜΗΤΡΙΟΣ ΓΩΓΟΥΛΟΣ

ΤΟΠΟΓΡΑΦΙΚΟ ΔΙΑΓΡΑΜΜΑ

Αναδασωτέας δημόσιας έκτασης δασικού χαρακτήρα, στη θέση «Κοτρούλα» Τ.Κ. Λάρυμνας Δήμου Λοκρών Ν. Φθ/δας, που παράνομα εκχερσώθηκε και καταλήφθηκε, εμβαδού (1-2-3-4-1) = 0,496 στρ.

ΚΛΙΜΑΚΑ 1:500

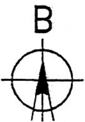

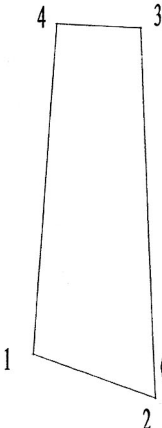

ΠΙΝΑΚΑΣ ΣΥΝΤΕΤΑΓΜΕΝΩΝ ΕΓΣΑ΄87

ΕΞΕΤΑΖΟΜΕΝΗΣ ΕΚΤΑΣΗΣ

X=437301.0206 Y=4268195.7839

X=437315.2056 Y=42[illegible]190.5255

X=437313.4590 Y=4268234.1905

X=437303.6350 Y=4268234.6962


ΑΠΟΣΤΑΣΕΙΣ ΜΕΤΑΞΥ ΣΗΜΕΙΩΝ

ΕΞΕΤΑΖΟΜΕΝΗΣ ΕΚΤΑΣΗΣ

ΣΗΜΕΙΑ	ΑΠΟΣΤΑΣΕΙΣ (Μ)
1-2	15,09
2-3	43,60
3-4	9,84
4-1	39,00

ΕΘΝΙΚΟ ΤΥΠΟΓΡΑΦΕΙΟ
Για τεχνικούς λόγους στο σχεδιάγραμμα, έγινε σμίκρυνση, κατά ποσοστό 57%

ΠΡΟΣΑΝΑΤΟΛΙΣΤΙΚΟ ΔΙΑΓΡΑΜΜΑ
ΑΠΟΣΠΑΣΜΑ ΦΥΛΛΟΥ ΧΑΡΤΗ Γ.Υ.Σ. 5490/4
ΚΛΙΜΑΚΑ 1:5.000

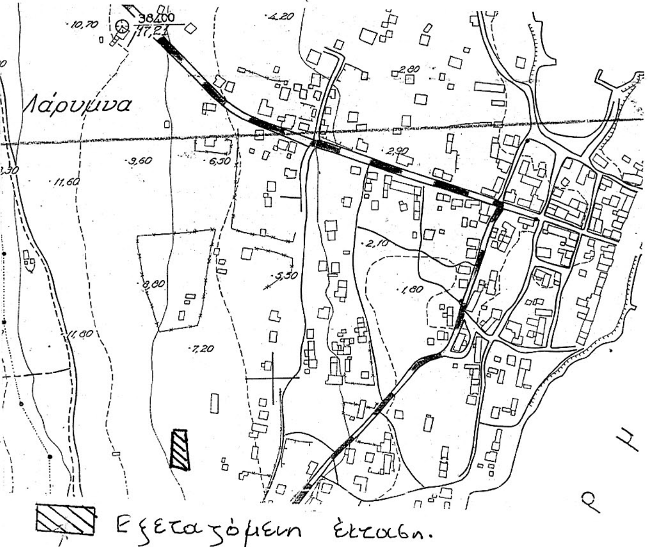

Ανήκει στην αριθ. 4894/252759/15-1-2014 απόφαση του Μ.Ε Γ.Γ.Α.Δ. Θ-Στ.-Ε Δ/ντη Δασών Ν. Φθ/δας Δημήτριος Κ. Γώγουλος Δασολόγος με Β΄ βαθμό	**ΕΛΕΓΧΘΗΚΕ** Αταλάντη 06 - 12 - 2013 Ο ΔΑΣΑΡΧΗΣ ΙΩΑΝΝΗΣ ΠΑΤΟΥΛΗΣ Δασολόγος με Β΄ βαθμό	Αταλάντη 06 - 12 - 2013 Η ΣΥΝΤΑΞΑΣΑ ΑΣΗΜΙΝΑ ΓΚΟΝΤΟΥΛΗ Δασοπόνος με Δ΄ βαθμό

ΕΘΝΙΚΟ ΤΥΠΟΓΡΑΦΕΙΟ

ΕΦΗΜΕΡΙΣ ΤΗΣ ΚΥΒΕΡΝΗΣΕΩΣ

ΤΙΜΗ ΠΩΛΗΣΗΣ ΦΥΛΛΩΝ ΤΗΣ ΕΦΗΜΕΡΙΔΑΣ ΤΗΣ ΚΥΒΕΡΝΗΣΕΩΣ

Σε έντυπη μορφή:

- Για τα Φ.Ε.Κ. από 1 έως 16 σελίδες σε 1 € προσαυξανόμενη κατά 0,20 € για κάθε επιπλέον οκτασέλιδο ή μέρος αυτού.
- Για τα φωτοαντίγραφα Φ.Ε.Κ. σε 0,15 € ανά σελίδα.

Σε μορφή DVD/CD:

Τεύχος	Ετήσια έκδοση	Τριμηνιαία έκδοση	Μηνιαία έκδοση
Α΄	150 €	40 €	15 €
Β΄	300 €	80 €	30 €
Γ΄	50 €	-	-
Υ.Ο.Δ.Δ.	50 €	-	-
Δ΄	110 €	30 €	-

Τεύχος	Ετήσια έκδοση	Τριμηνιαία έκδοση	Μηνιαία έκδοση
Α.Α.Π.	110 €	30 €	-
Ε.Β.Ι.	100 €	-	-
Α.Ε.Δ.	5 €	-	-
Δ.Δ.Σ.	200 €	-	20 €
Α.Ε.-Ε.Π.Ε.	-	-	100 €

- Η τιμή πώλησης μεμονωμένων Φ.Ε.Κ. σε μορφή cd-rom από εκείνα που διατίθενται σε ψηφιακή μορφή και μέχρι 100 σελίδες, σε 5 € προσαυξανόμενη κατά 1 € ανά 50 σελίδες.

ΕΤΗΣΙΕΣ ΣΥΝΔΡΟΜΕΣ Φ.Ε.Κ.

Τεύχος	Έντυπη μορφή
Α΄	225 €
Β΄	320 €
Γ΄	65 €
Υ.Ο.Δ.Δ.	65 €

Τεύχος	Έντυπη μορφή
Δ΄	160 €
Α.Α.Π.	160 €
Ε.Β.Ι.	65 €
Α.Ε.Δ.	10 €

Τεύχος	Έντυπη μορφή
Α.Ε.-Ε.Π.Ε.	2.250 €
Δ.Δ.Σ.	225 €
Α.Σ.Ε.Π.	70 €
Ο.Π.Κ.	-

- Το τεύχος Α.Σ.Ε.Π. (έντυπη μορφή) θα αποστέλλεται σε συνδρομητές ταχυδρομικά, με την επιβάρυνση των 70 €, ποσό το οποίο αφορά τα ταχυδρομικά έξοδα.

- Η καταβολή γίνεται σε όλες τις Δημόσιες Οικονομικές Υπηρεσίες (Δ.Ο.Υ.). Το πρωτότυπο διπλότυπο (έγγραφο αριθμ. πρωτ. 9067/28.2.2005 2η Υπηρεσία Επιτρόπου Ελεγκτικού Συνεδρίου) με φροντίδα των ενδιαφερομένων, πρέπει να αποστέλλεται ή να κατατίθεται στο Εθνικό Τυπογραφείο (Καποδιστρίου 34, Τ.Κ. 104 32 Αθήνα).
- Σημειώνεται ότι φωτοαντίγραφα διπλοτύπων, ταχυδρομικές Επιταγές για την εξόφληση της συνδρομής, δεν γίνονται δεκτά και θα επιστρέφονται.
- Οι οργανισμοί τοπικής αυτοδιοίκησης, τα νομικά πρόσωπα δημοσίου δικαίου, τα μέλη της Ένωσης Ιδιοκτητών Ημερησίου Τύπου Αθηνών και Επαρχίας, οι τηλεοπτικοί και ραδιοφωνικοί σταθμοί, η Ε.Σ.Η.Ε.Α, τα τριτοβάθμια συνδικαλιστικά όργανα και οι τριτοβάθμιες επαγγελματικές ενώσεις δικαιούνται έκπτωσης πενήντα τοις εκατό (50%) επί της ετήσιας συνδρομής.
- Το ποσό υπέρ ΤΑ.Π.Ε.Τ. (5% επί του ποσού συνδρομής), καταβάλλεται ολόκληρο (Κ.Α.Ε. 3512) και υπολογίζεται πριν την έκπτωση.
- Στην Ταχυδρομική συνδρομή του τεύχους Α.Σ.Ε.Π. δεν γίνεται έκπτωση.

Πληροφορίες για δημοσιεύματα που καταχωρίζονται στα Φ.Ε.Κ. στο τηλ.: 210 5279000.
Φωτοαντίγραφα παλαιών Φ.Ε.Κ.: τηλ.: 210 8220885.

Τα φύλλα όλων των τευχών της Εφημερίδας της Κυβερνήσεως διατίθενται δωρεάν σε ηλεκτρονική μορφή από την ιστοσελίδα του Εθνικού Τυπογραφείου (www.et.gr)

Ηλεκτρονική Διεύθυνση: http://www.et.gr - e-mail: webmaster.et@et.gr

ΟΙ ΥΠΗΡΕΣΙΕΣ ΕΞΥΠΗΡΕΤΗΣΗΣ ΠΟΛΙΤΩΝ ΛΕΙΤΟΥΡΓΟΥΝ ΚΑΘΗΜΕΡΙΝΑ ΑΠΟ 08:00 ΜΕΧΡΙ 13:30



ΑΠΟ ΤΟ ΕΘΝΙΚΟ ΤΥΠΟΓΡΑΦΕΙΟ
ΚΑΠΟΔΙΣΤΡΙΟΥ 34 * ΑΘΗΝΑ 104 32 * ΤΗΛ. 210 52 79 000 * FAX 210 52 21 004